


Règlement communal
d'urbanisme zoné
(RCUZ)
Plateau de Stockel
Woluwe-Saint-Pierre

septembre 2024

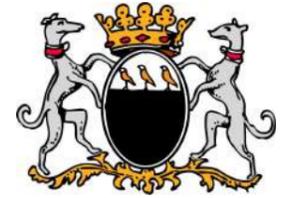

ANNEXE 3. CARTE
CATEGORIES DE VALEURS


- Périètre Commune
- Périètre RCUZ
- Parcelle avec bâtiment classé
- Partie de site classé

Commune

- Bâti
- Plans d'eau
- Espaces verts

Catégories de patrimoine

- Bâtiments catégorie 1
- Bâtiments catégorie 1*
- Bâtiments catégorie 2
- Bâtiments catégorie 3
- Bâtiments catégorie 4

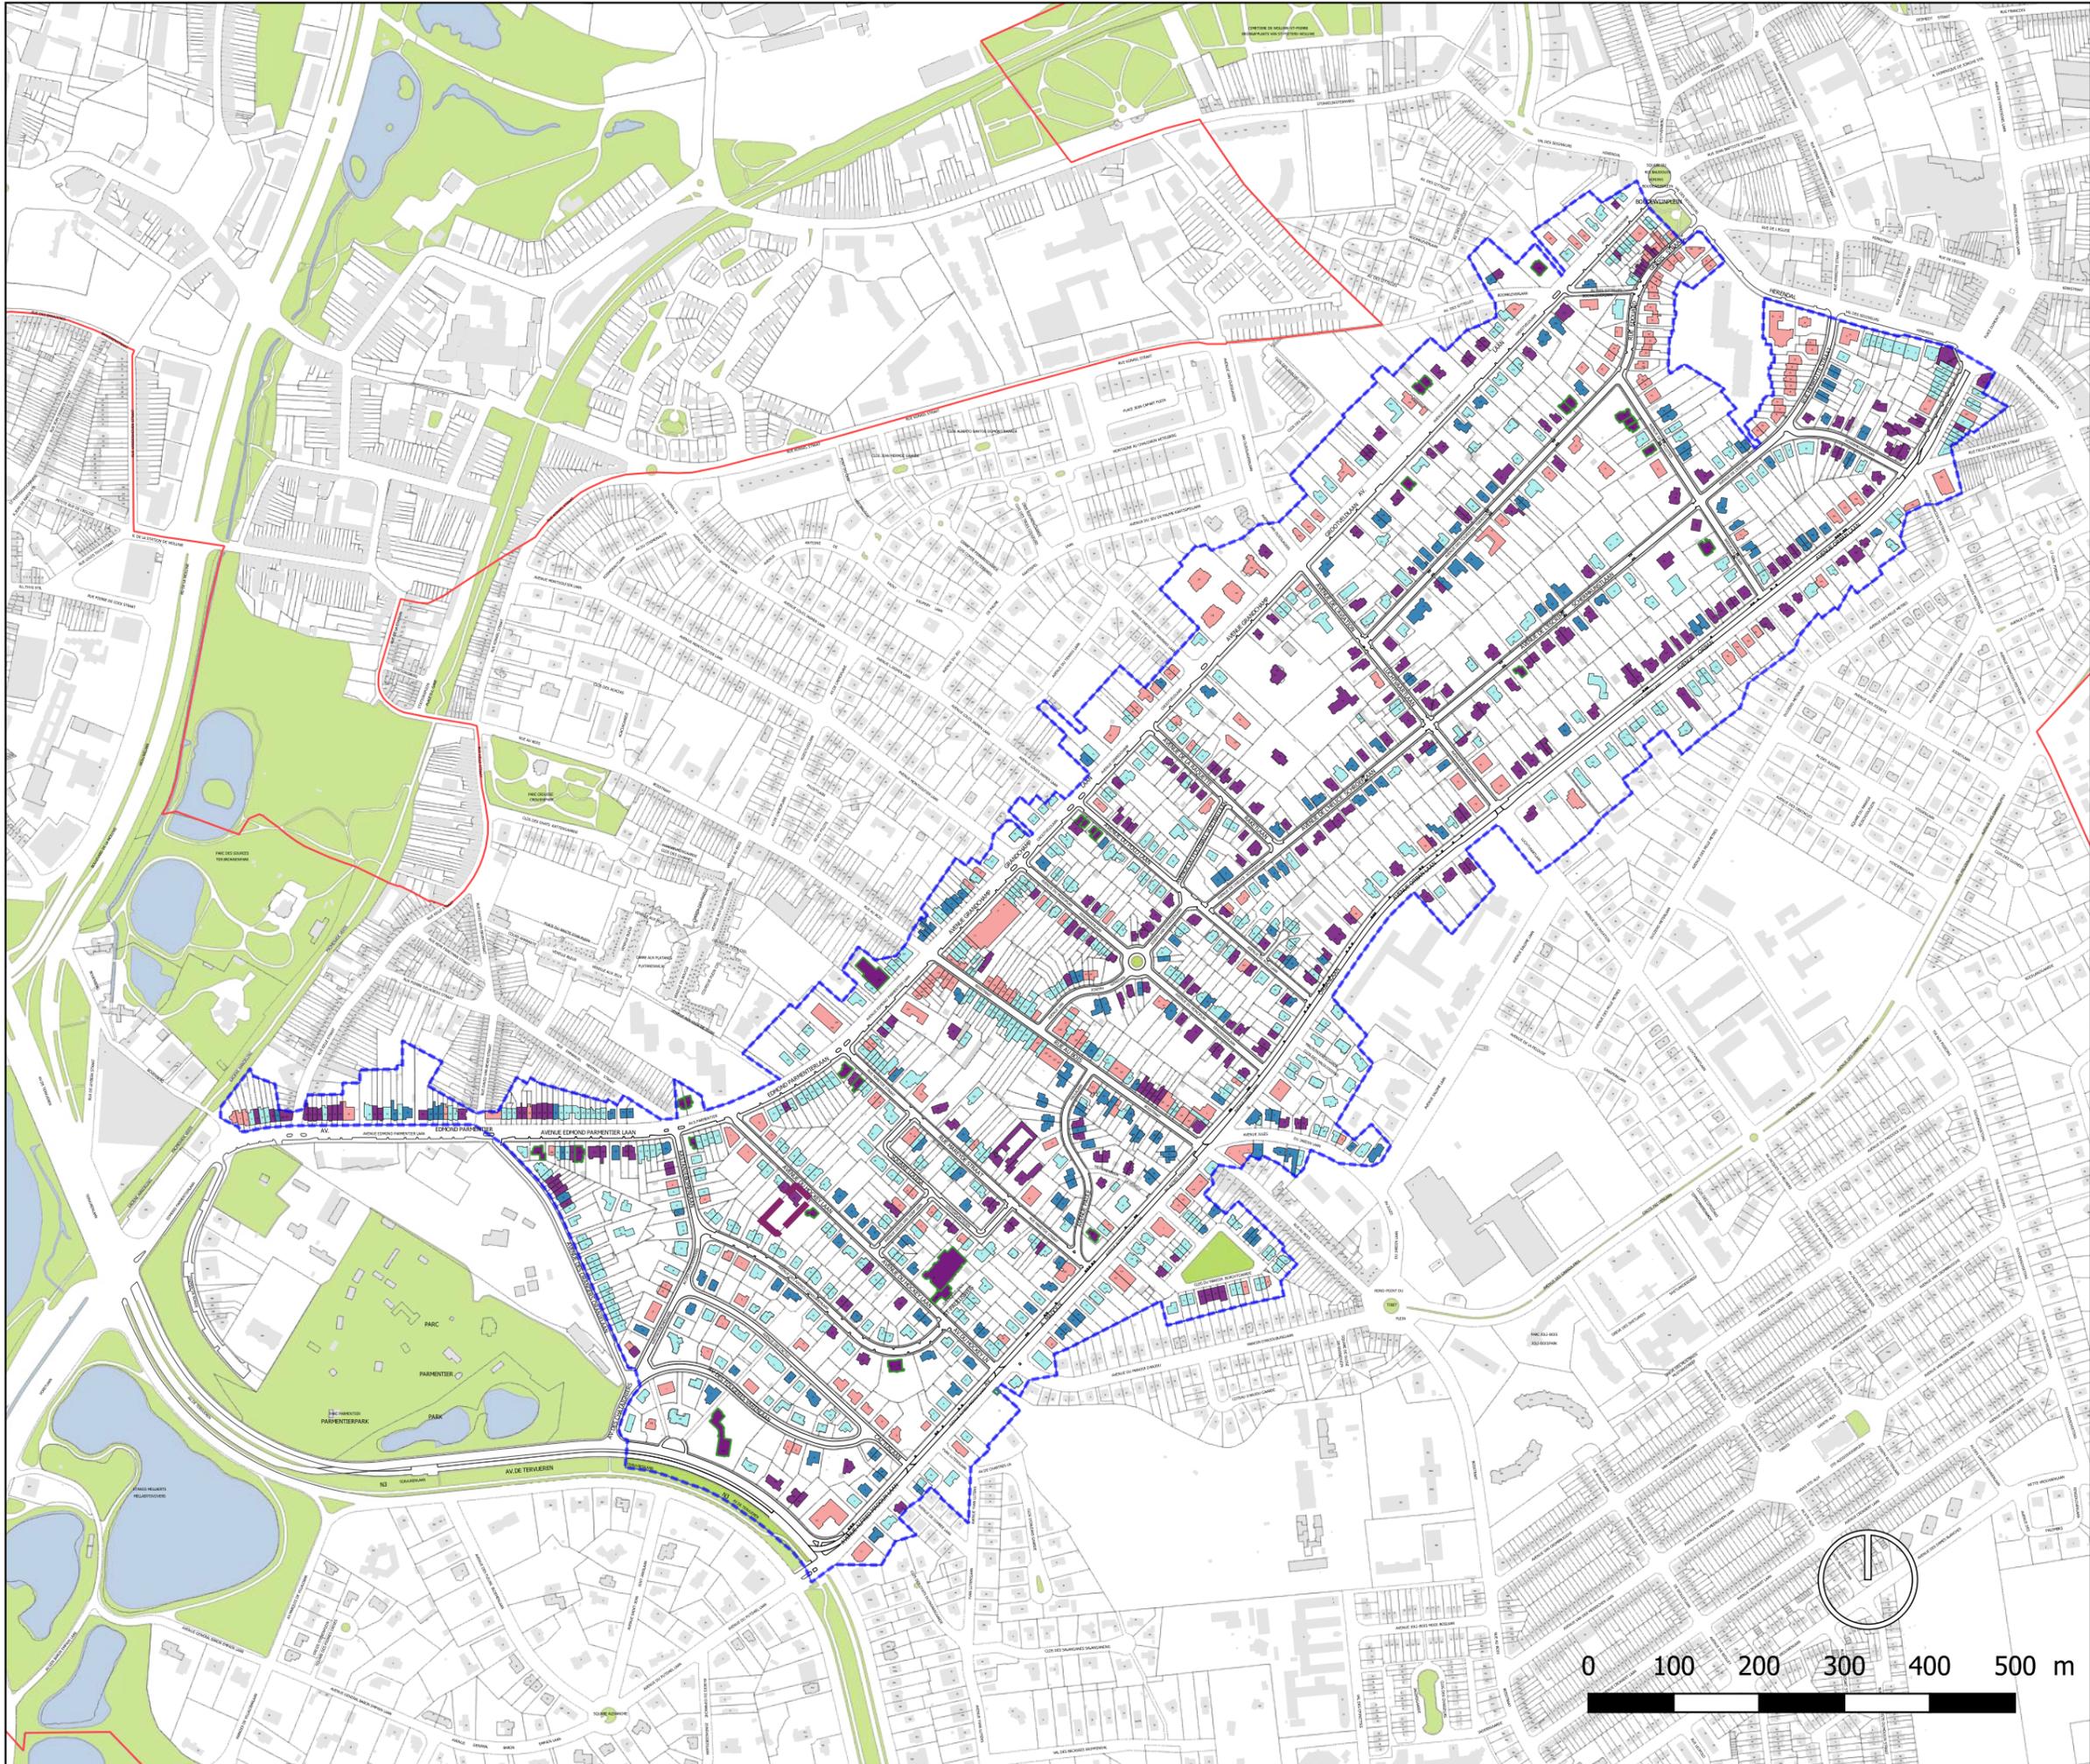

Sur base de : urbis 2023

