


Règlement communal  
d'urbanisme zoné  
(RCUZ)

Plateau de Stockel  
Woluwe-Saint-  
Pierre

janvier 2024

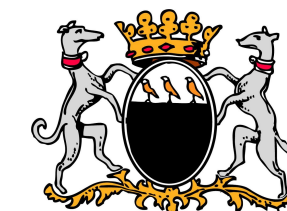


ANNEXE 4. CARTE  
INDICATIVE SUPERFICIE  
PARCELLES

Typologie de parcelles

- 1500 - 20000 m<sup>2</sup>
- Parcelles vides
- Parcelles à deux rues
- Arbres remarquables

Fond de plan

- Périmètre Commune
- Périmètre RCUZ

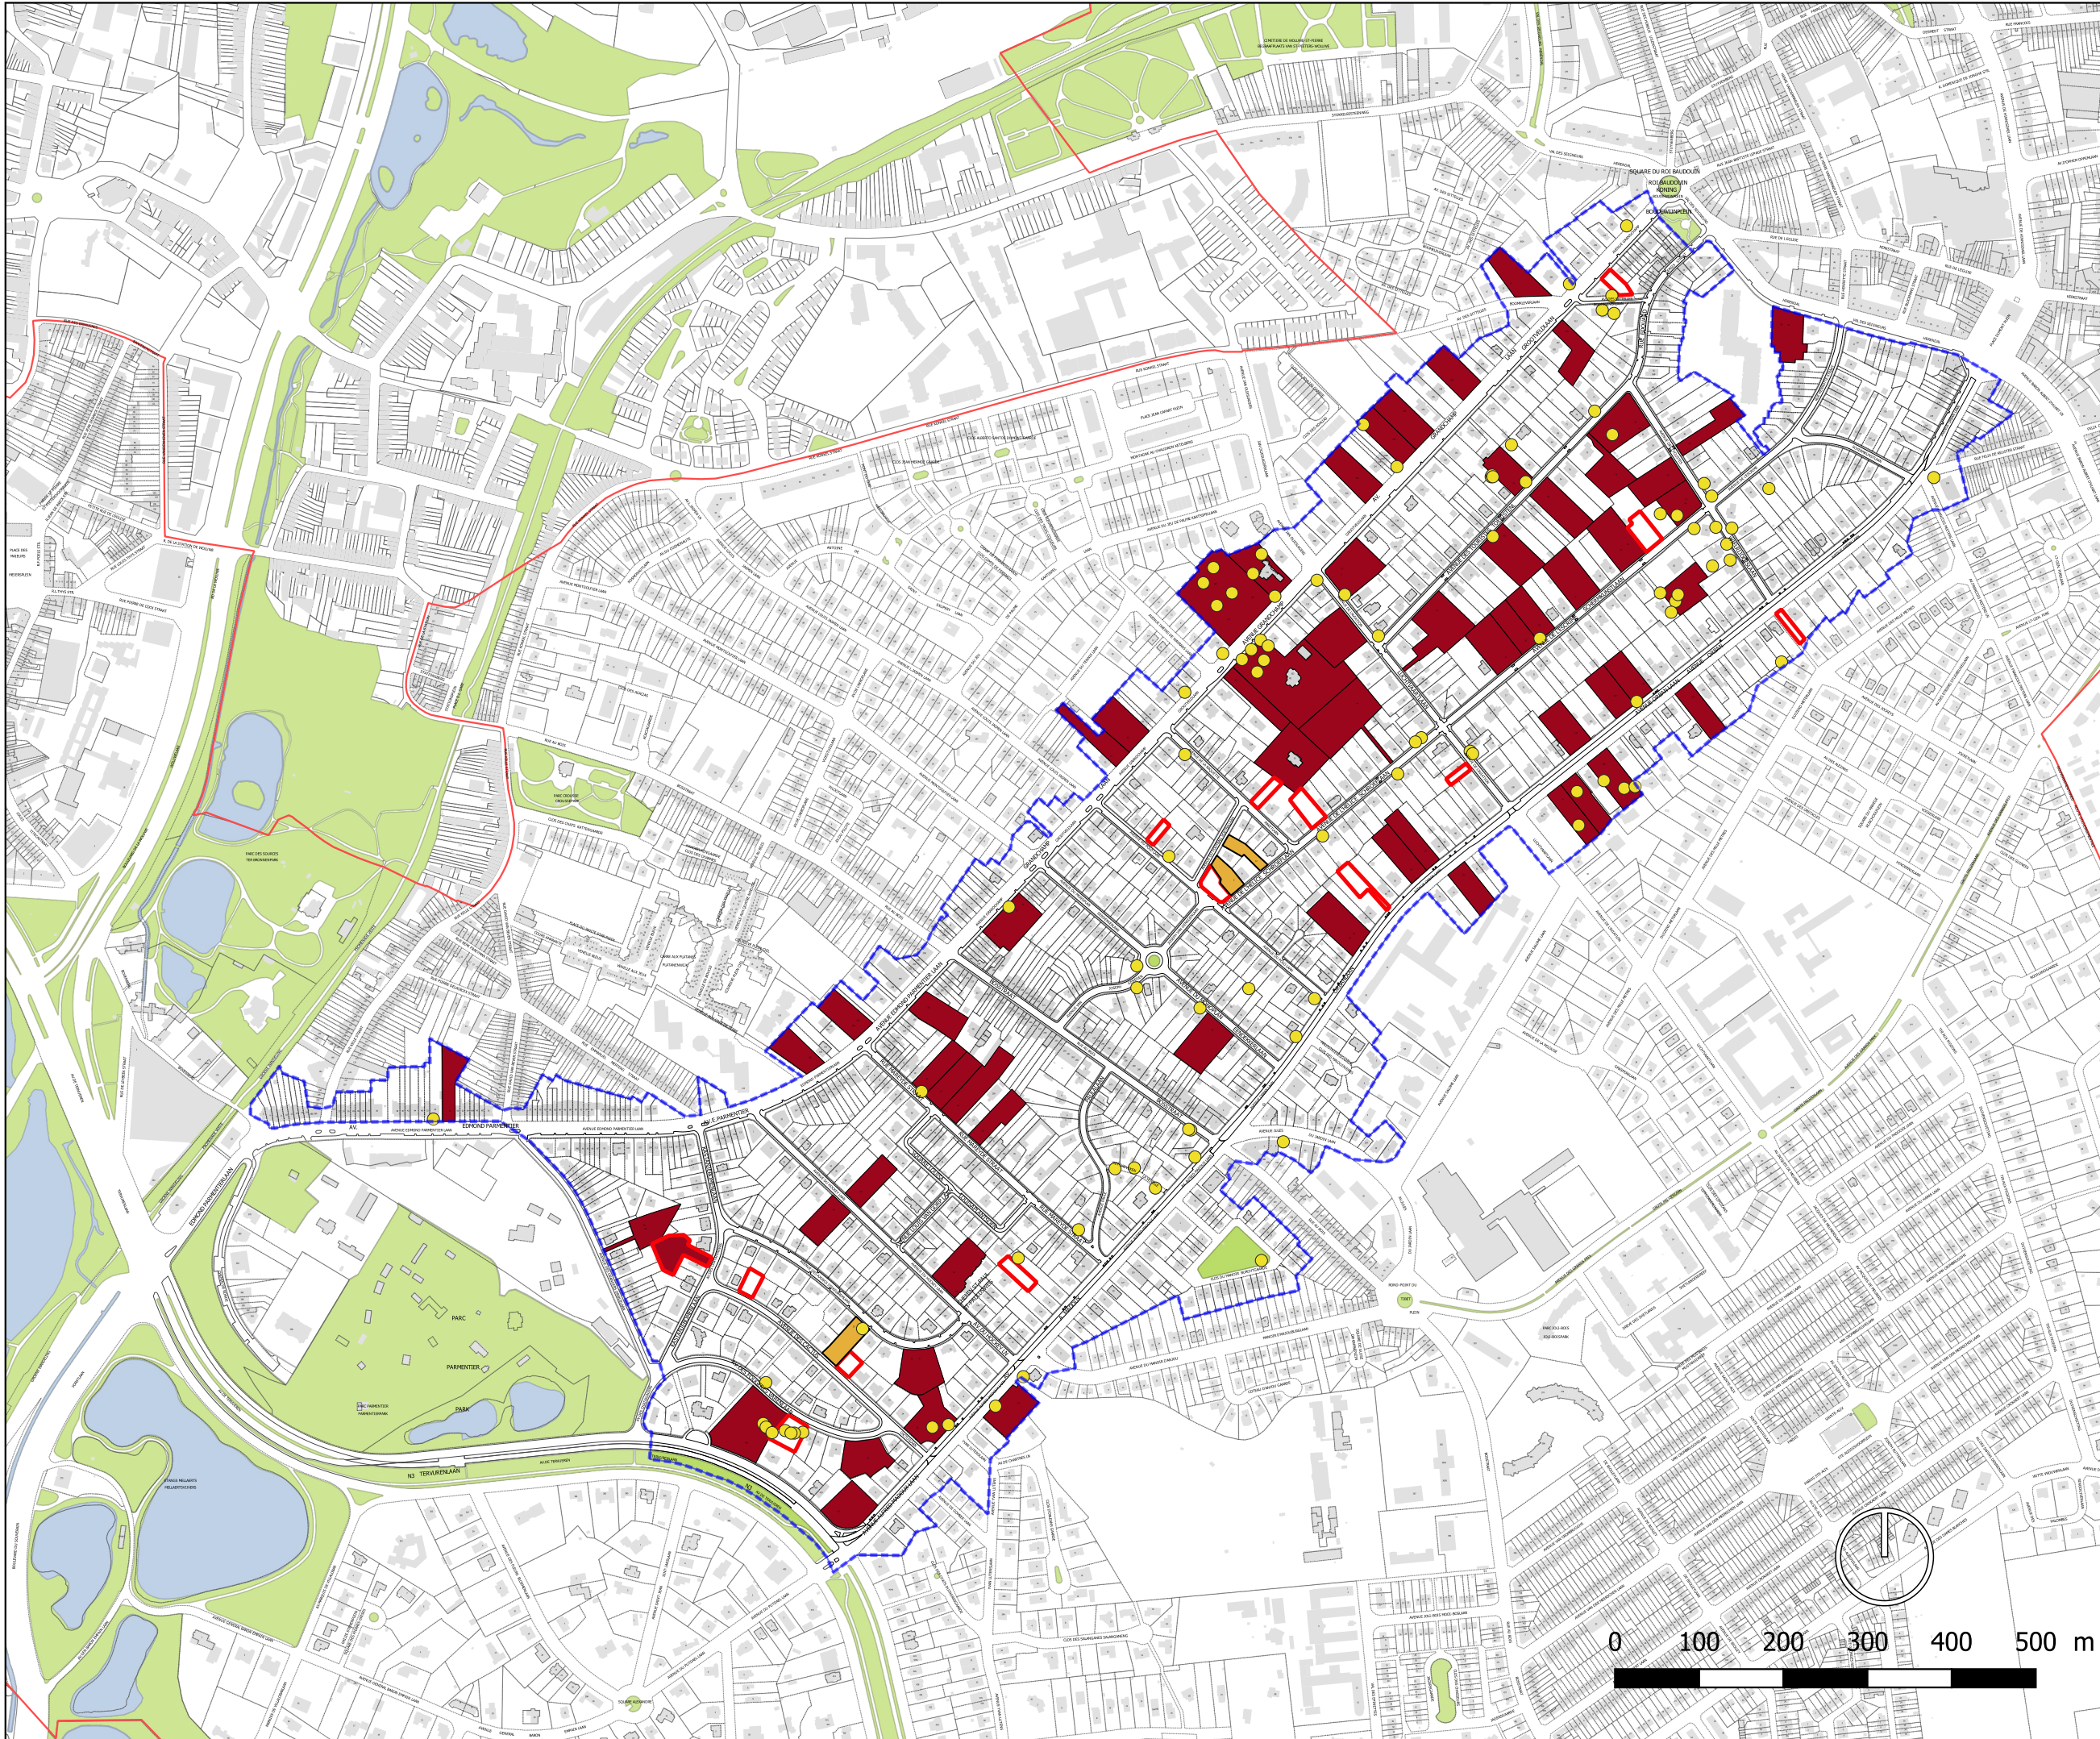

Sur base de : urbis 2023

