



Zonale Gemeentelijke  
Stedenbouwkundige  
Verordening  
(ZGSV)

Plateau van Stokkel  
Sint-Pieters-Woluwe


september 2024

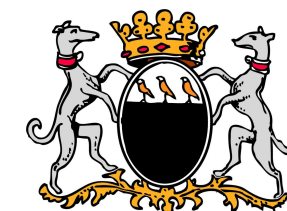

BIJLAGE 3. KAART  
WAARDECATEGORIEËN  
ZOOM 1/4

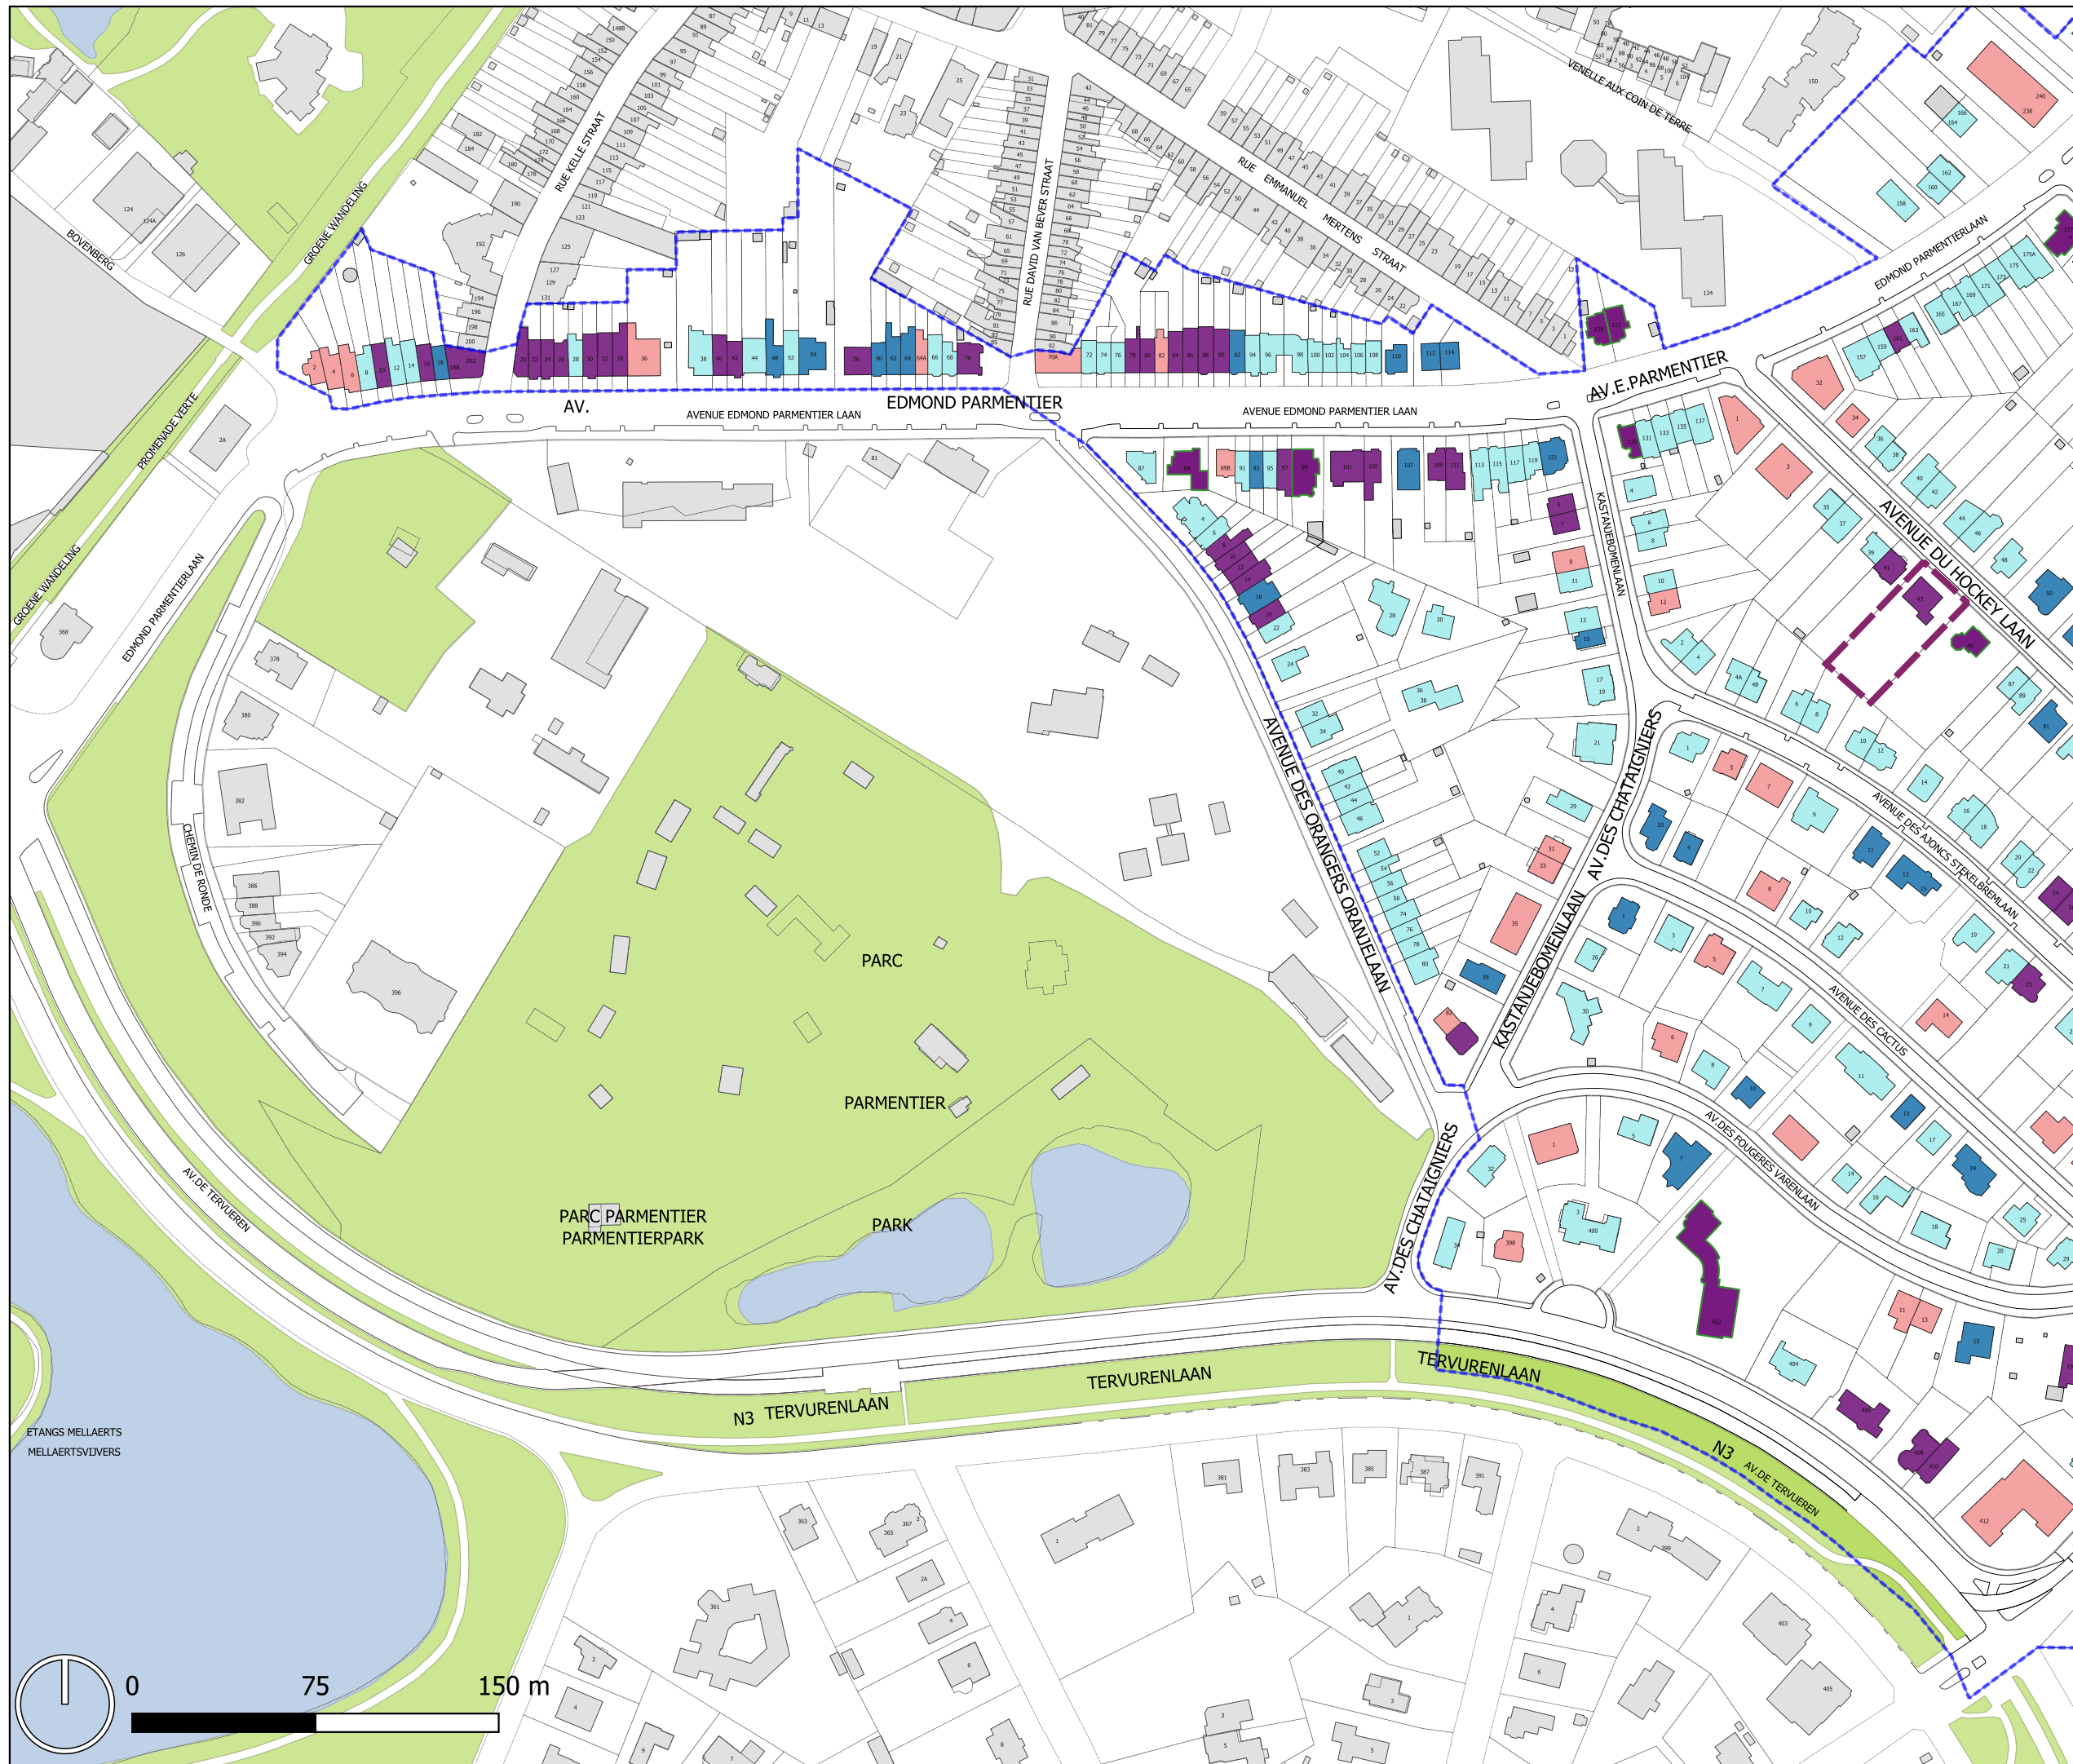

- Perimeter van de ZGSV
  - Perceel met geklasseerd gebouw
  - Deel van de geklasseerd site
- Gemeente
- Gebouwen
  - Wateroppervlakken
  - Groene ruimte
- Erfgoedcategorieën
- Gebouwen categorie 1
  - Gebouwen categorie 1\*
  - Gebouwen categorie 2
  - Gebouwen categorie 3
  - Gebouwen categorie 4

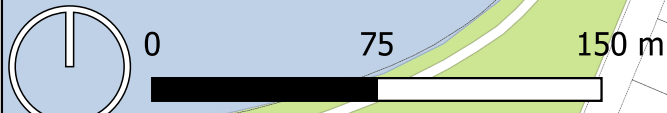

Op basis van : urbis 2023

