



Zonale Gemeentelijke  
Stedenbouwkundige  
Verordening  
(ZGSV)

Plateau van Stokkel  
Sint-Pieters-Woluwe

september 2024

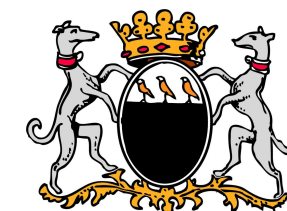

BIJLAGE 3. KAART  
WAARDECATEGORIEËN  
ZOOM 3/4

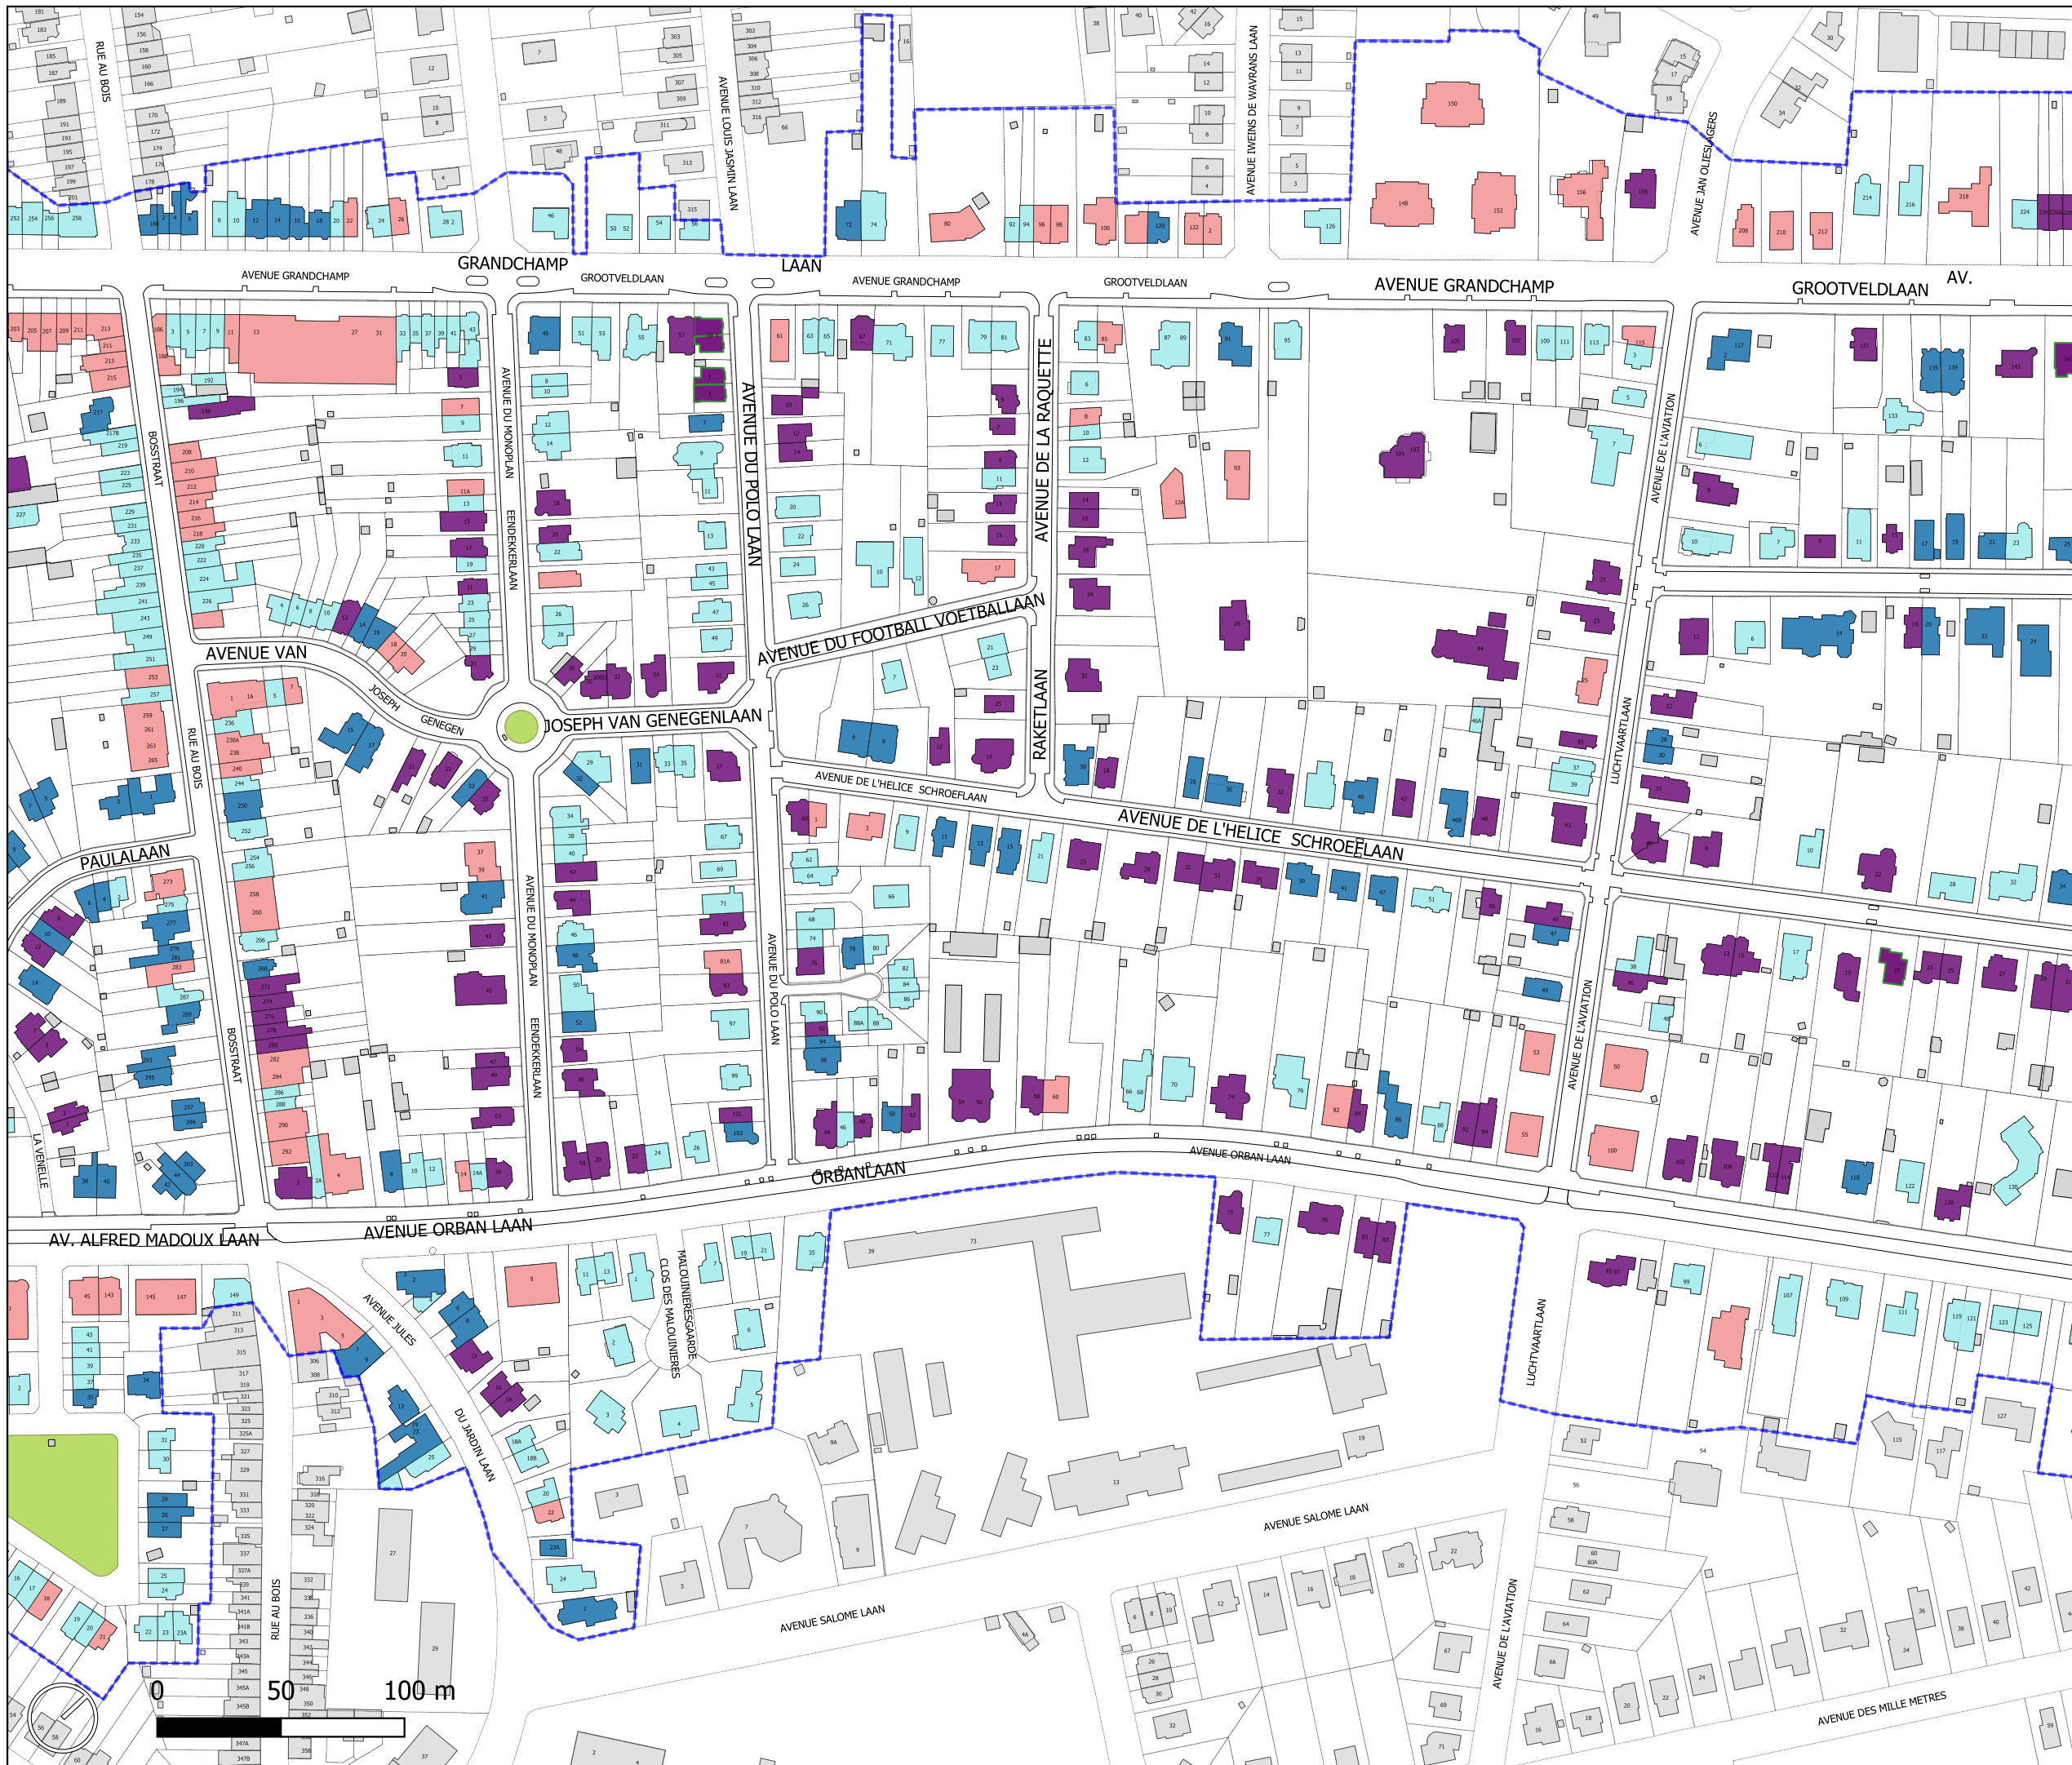

- Perimeter van de ZGSV
- Perceel met geklasseerd gebouw
- Deel van de geklasseerd site

- Gemeente
- Gebouwen
  - Wateroppervlakken
  - Groene ruimte

- Erfgoedcategorieën
- Gebouwen categorie 1
  - Gebouwen categorie 1\*
  - Gebouwen categorie 2
  - Gebouwen categorie 3
  - Gebouwen categorie 4

Op basis van : urbis 2023

